




Elewacja frontowa od ul. Warszawskiej

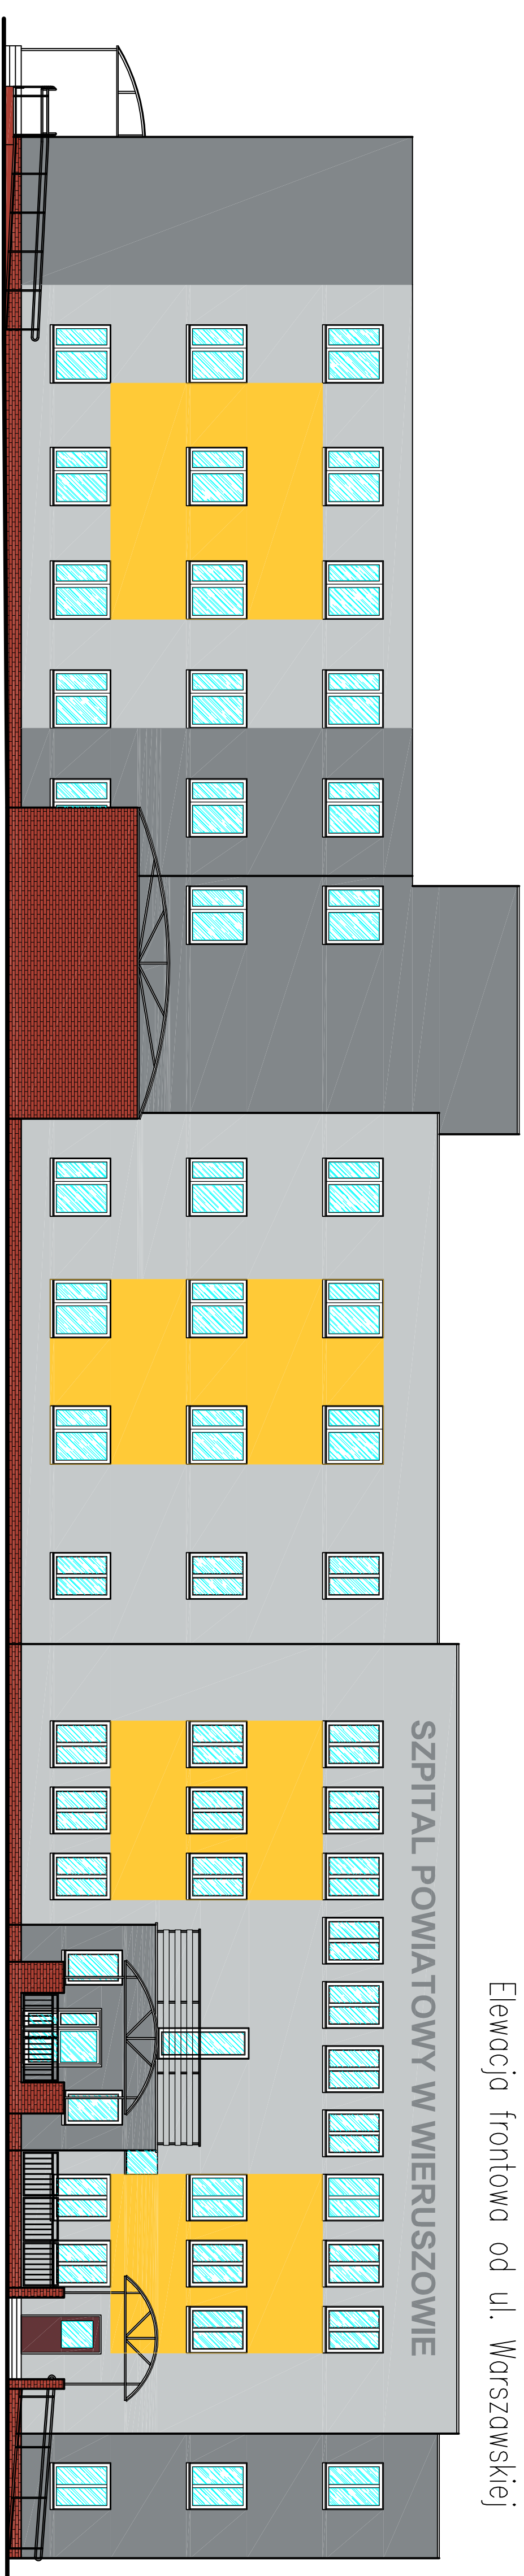

Elewacja tylna

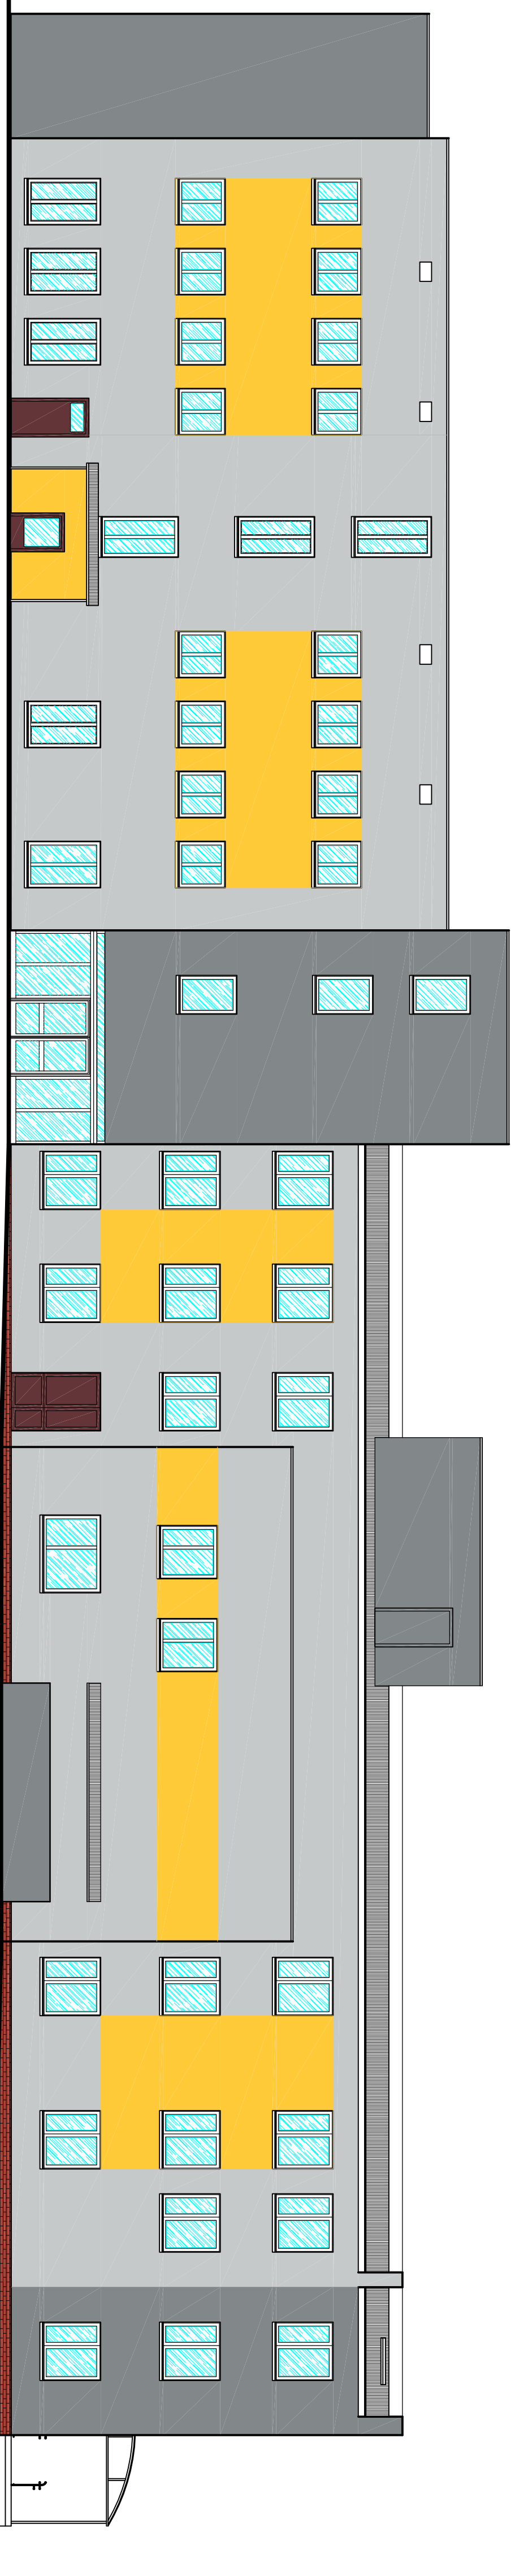

Elewacja boczna – wschód

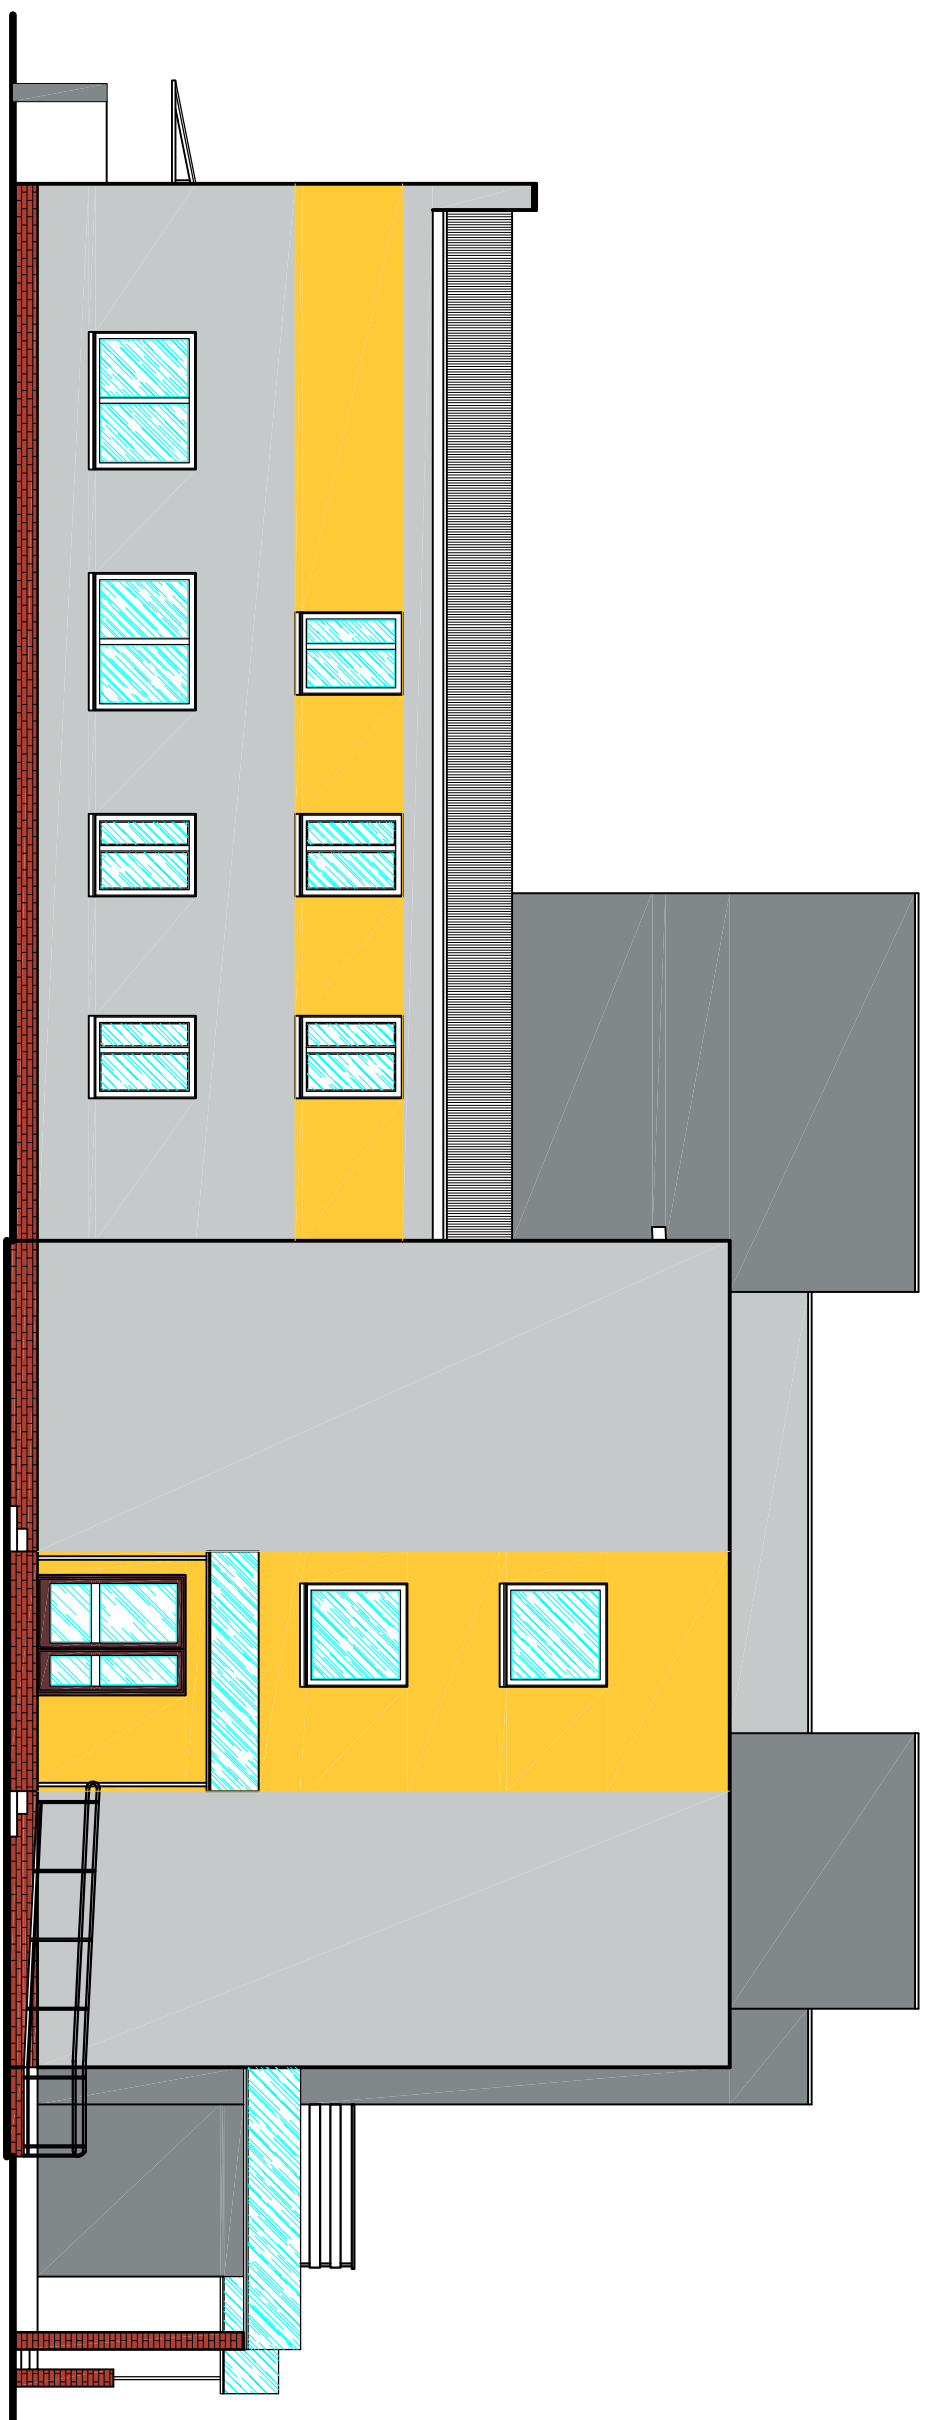

Elewacja boczna – zachód

